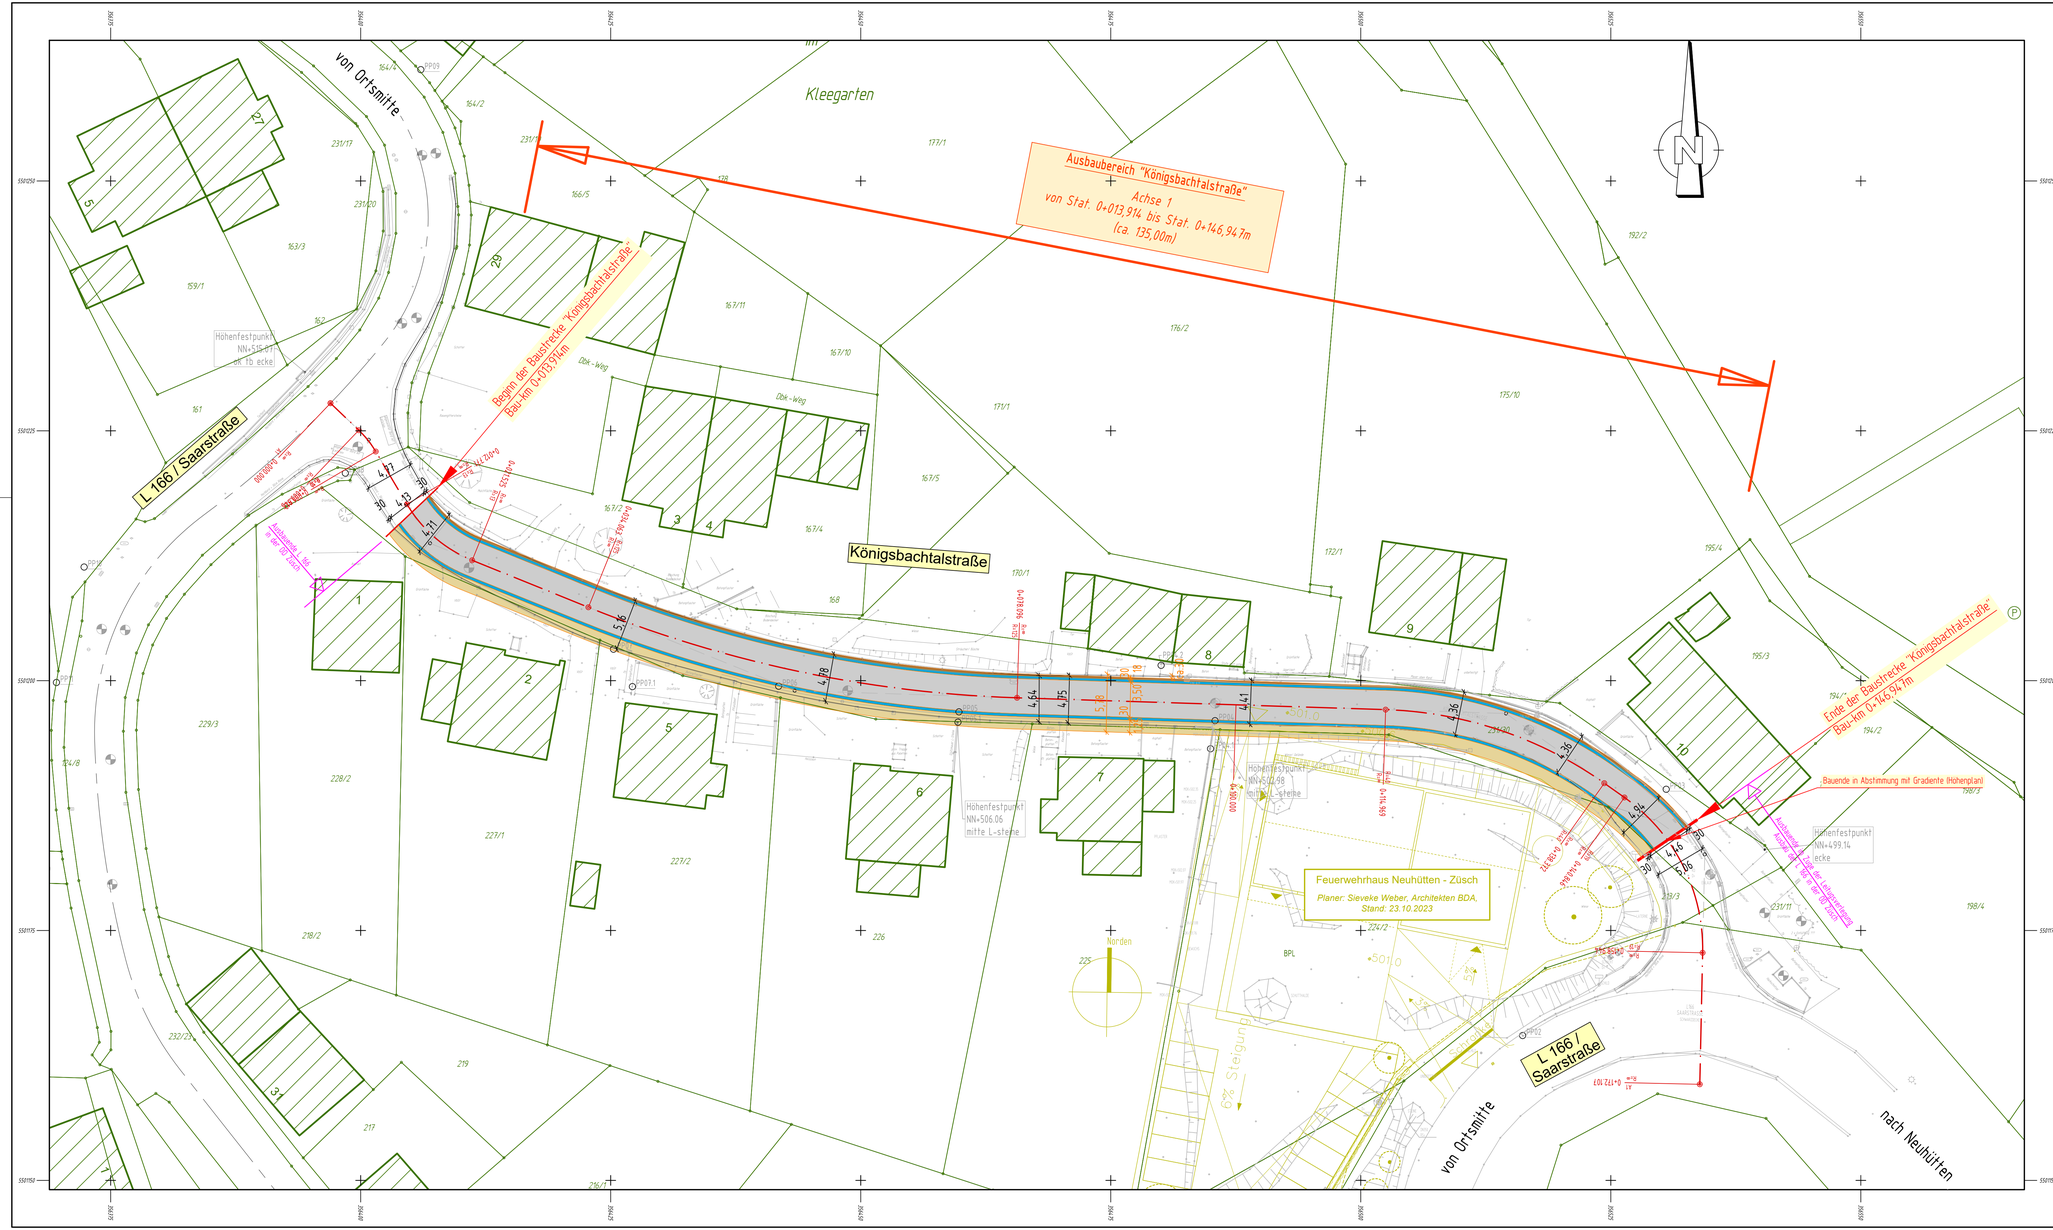

Zeichenerklärung

- Schacht
- sonstiger Schacht
- Hydrant
- Schieber
- Straßenablauf Rechteck
- Straßenablauf Quadrat
- Aus-/Einlauf, Durchlass
- Laterne
- Zaun
- Eingang/Gur / Tor
- Schild / Wegweiser / Infotafel
- Stützmauer
- Verkehrszeichen
- Bewuchsrand/Hecke
- Waldrand
- aufgenommener Grenzstein
- Holzmast
- Polygonpunkt

- TB Tiefbordstein
- HB Hochbordstein
- Rbo Rinnenbordstein
- Bsf Betonsteinpflaster
- Vbst Verbundsteinpflaster
- wb Waschbetonpflaster
- Rb+Ri Rundbord + Rinne

Gehweg
Rundbord
Rinne
Fahrbahn Asphalt
Rinne
Rundbord

H = 1000.000 m
km = 0+315.568
+7.855 %
43.892 m
-10.282 %
117.588 m

Neigungsbrechpunkt mit
mit Angabe von:
- Gefälle (-) und Steigung (+) in Prozent
- Länge der Gefälle-/ Steigungsstrecke
- Halbmesser
- Station

Hochpunkt / Tiefpunkt
Fahrbahnquerneigung

E
geplanter/vorhandener Straßenablauf
BA
geplanter Bergablauf
Kanalschacht (Bestand)

Angleichung unbef. Flächen (Schotter, Rasen, etc.)
Angleichung bef. Flächen (Asphalt, Beton, Pflaster, etc.)

vorhandener Baum
geplanter Baum / Bewuchs
vorhandene Hecke
vorhandene Laterne
vorhandene Laterne entfällt
geplante Laterne
(genaue Position in Abstimmung mit dem Versorgungsträger)

Abbruch Mauer
vorh. Mauer
gepl. Mauer

VORABZUG - Vorplanung
Stand 22.06.2026

Straßen- und Nebenanlagen

FUCHS GmbH INGENIEURBÜRO
Schulstraße 110
54411 Hermeskeil
Telefon: (06503) 9818-0
Fax: (06503) 9818-18
E-Mail: info@ingenieur-fuchs.de

Planung •
Beratung •
Bauleitung •
Vermessung •

Auftraggeber: ORTSGEMEINDE ZÜSCH

Vorhaben: Ausbau der "Königsbachtalstraße" in der Ortsgemeinde Züsch

Zeichnung: Lageplan Variante 4 (mit Gehweg, talseits)

	Zeichen:	Datum:
bearbeitet:	St.	
gezeichnet:	St.	
geprüft:	Fu.	

Prj.-Nr.: 924

Maßstab:	Anlage:	Blatt Nr.:	Hermeskeil, den
1 : 250	--	4	-- -- 2026

Datum:	Art der Änderung:	Verteiler:	Plan ersetzt:	geändert: